

Halmos Tamás és Társa Kft.

6722 Szeged, Béke u. 3.

Munka száma: HTT-36/2019


Sándorfalva
belterület

Adatszolg. ikt. sz.:11

MÉRÉSI VÁZLAT

1994/5, 1994/4, 1994/3, 1994/2 hrsz. telekhatár rendezéséről

Méretarány: 1:2000

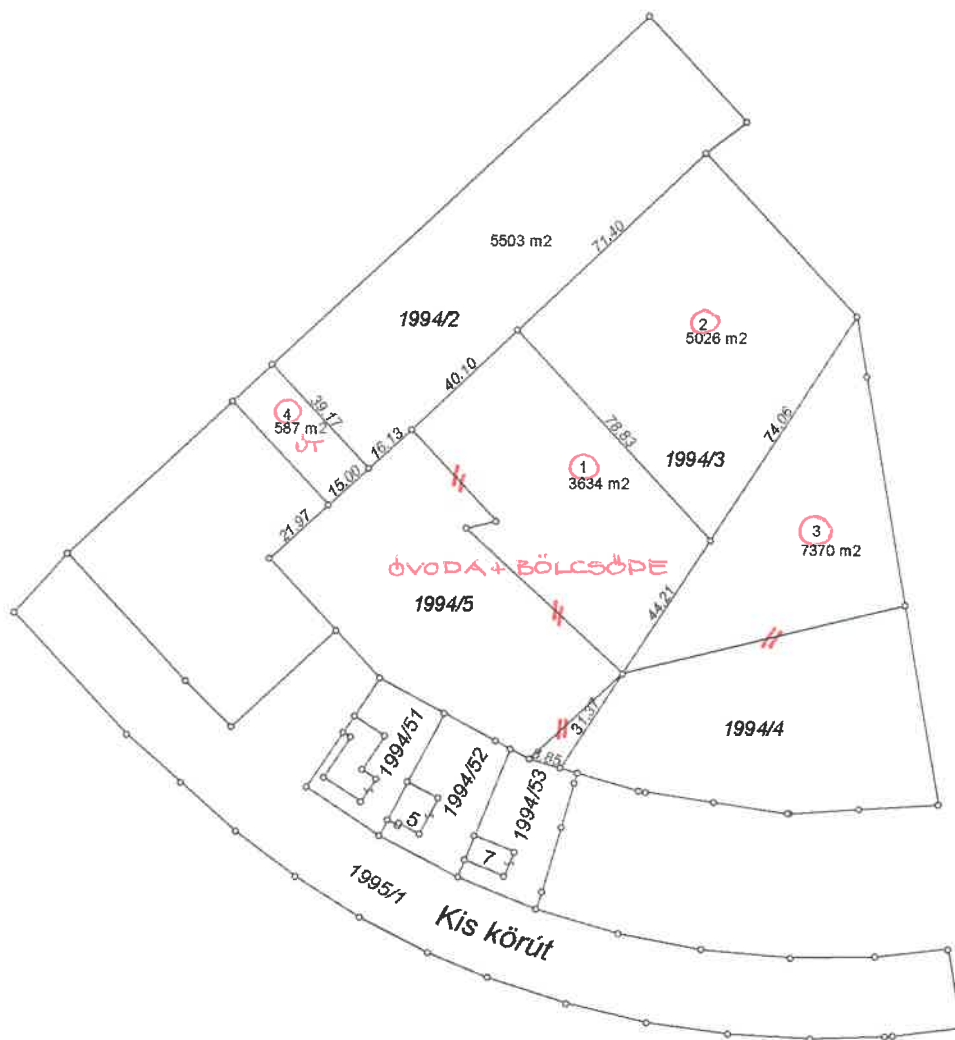

Szeged, 2019. február 28.

Halmos Tamás

Készítő és minőséget tanúsító:

Ing. rend. min. szám: 0102/1990
Kamarai terv. jog. szám: GD/06/0415
Földmérő ig. száma: 8083/2019